

DEPARTEMENT DU LOT-ET-GARONNE

COMMUNE DE  
SAINT-PARDOUX-DU-BREUIL

PLAN LOCAL D'URBANISME



PLAN DU RESEAU D'ELECTRICITE ET DE  
GAZ

ECHELLE : 1/5 000


PRESCRIPTION DU PLU :  
DEBAT SUR LE PADD :  
ARRÊT DU PLU :  
ENQUÊTE PUBLIQUE :  
APPROBATION DU PLU :

6.2

Bureau d'études UrbaDoc  
Chef de projet : Etienne BADIANE  
55, Avenue des Minimes  
31200 TOULOUSE  
05.34.42.02.91  
contact@be-urbadoc.fr

Légende

- Conduite de gaz
- - - Ligne haute tension enterrée
- Ligne haute tension aérienne
- - - Ligne basse tension enterrée
- - - Ligne basse tension aérienne
- ⊙ Postes électricité

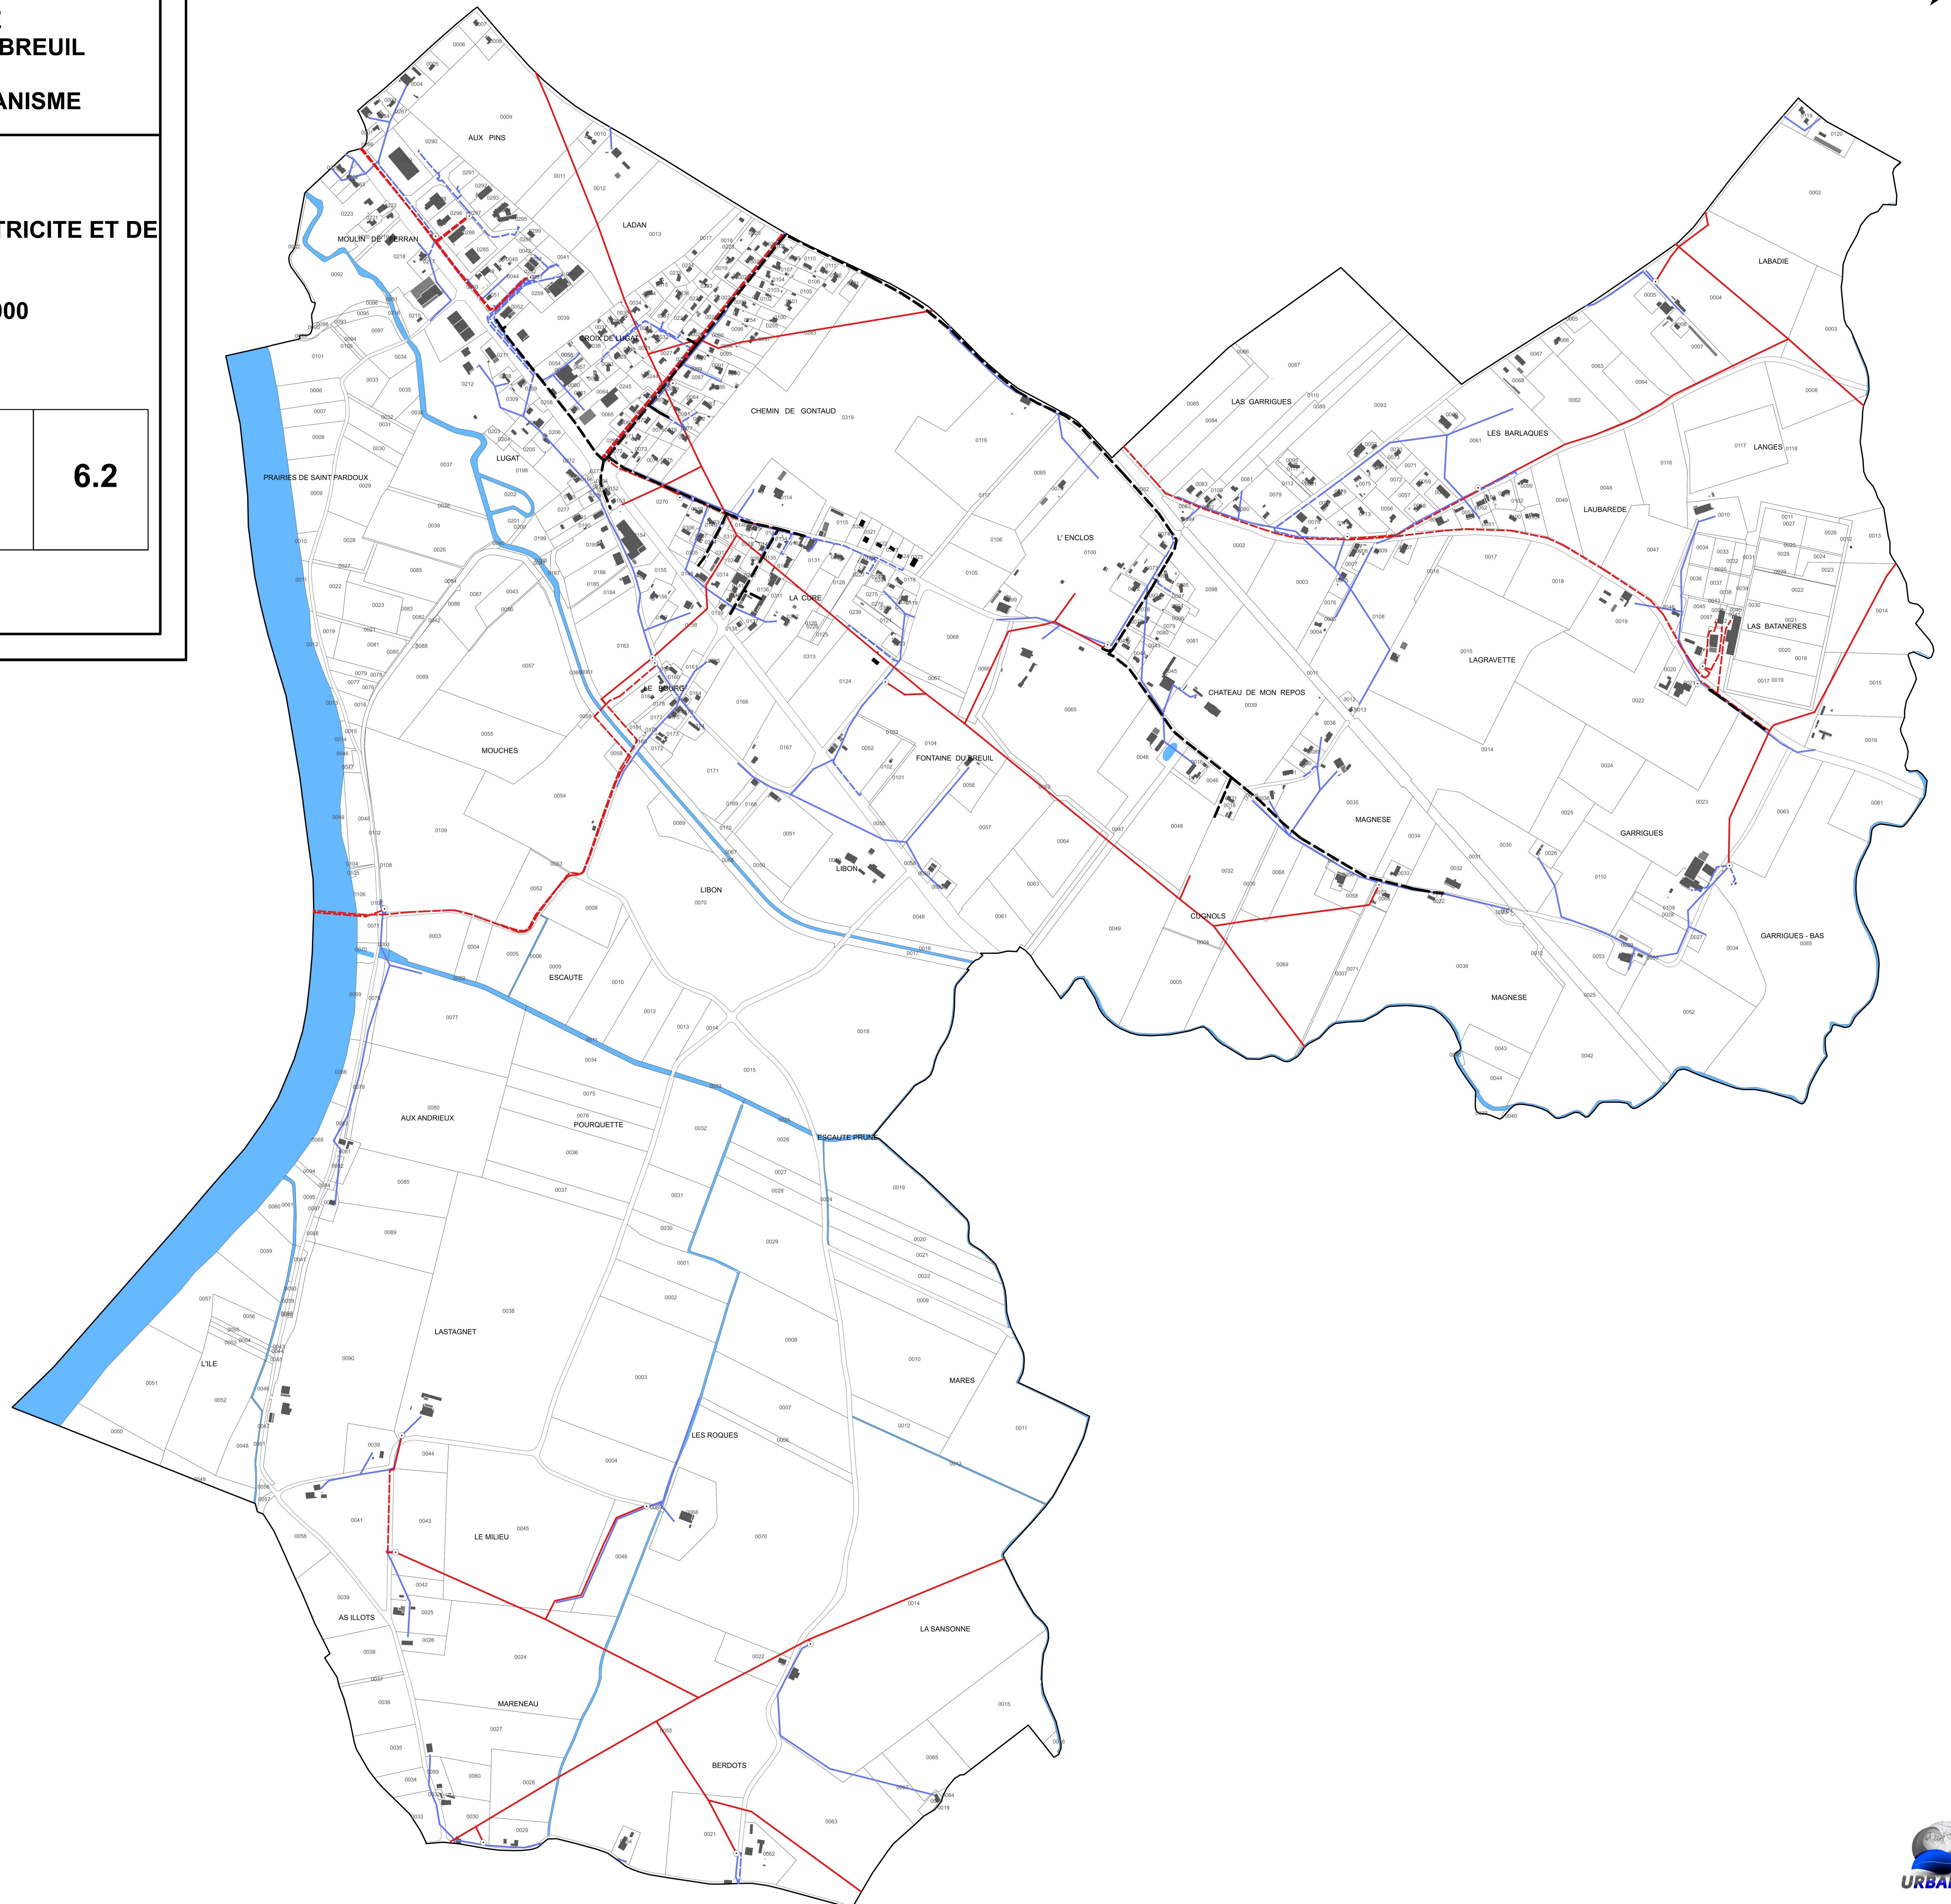

URBADO